REQUIRED PARKING:- 199.11			PROVIDED PARKING:- 204.86
***	REQUIRED PARKING		199.11 SQ. MT.
	(1)	CONSUMED F.SI. x 20%	
	(2)	905.03 x 0.20	181.01
	(3)	Require Visitors Parking	181.01 X 0.10 = 18.10
	(4)	10% Of Require parking	
***	PROVIDED PARKING		205.48 SQ. MT.

CAR PARKING		
(A)	6.955 x 9.50	66.07
(B)	11.17 x 2.90	32.39
Total Car Parking		=98.46

TWO WHEELER		
(A)	9.84 x 4.95	48.71
(B)	6.95 x 3.56	24.74
(C)	8.63 x 3.89	33.57
Total Two-Wheeler		=107.02

Note No.3-b Responsibility of Applicant neither the grant of development permission nor the approval of the Plans, drawings and Specifications shall in any way relieve the applicant of the responsibility for carrying out the development in accordance with the requirements of these regulations

ટાઉન પ્લાનીંગ શાખા

SCALE: 1:100

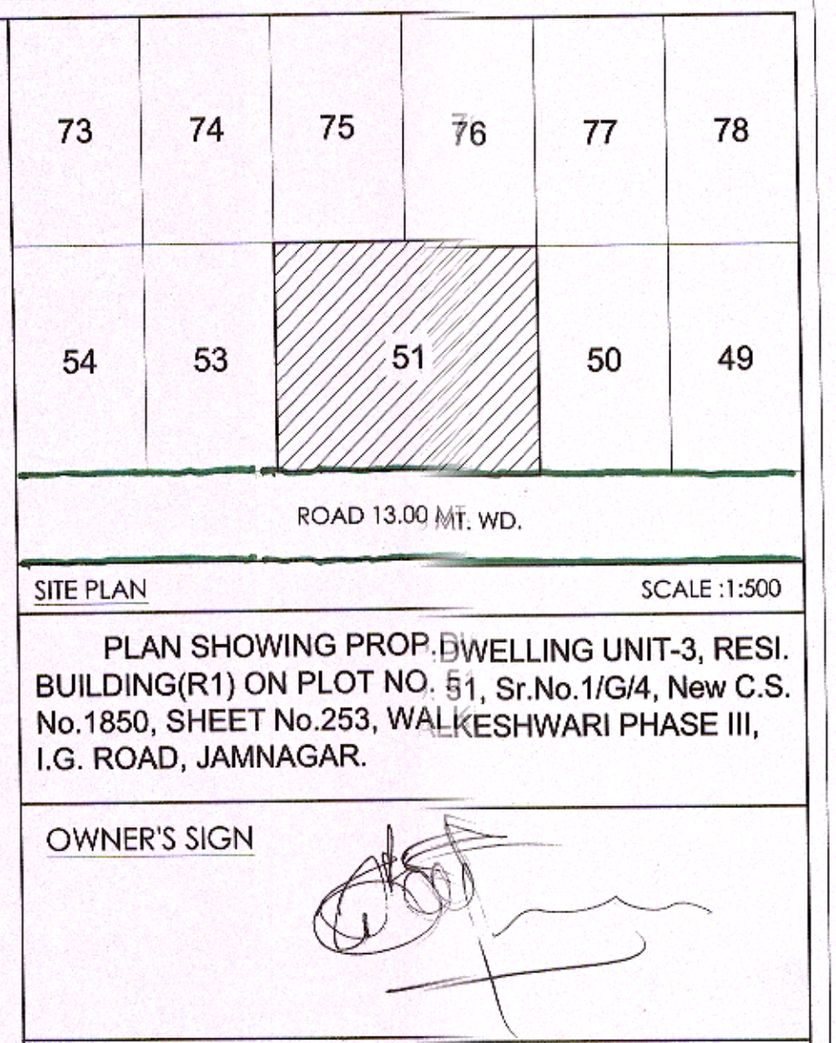

SITE PLAN SCALE :1:500

PLAN SHOWING PROP. DWELLING UNIT-3, RESI. BUILDING(R1) ON PLOT NO. 51, Sr.No.1/G/4, New C.S. No.1850, SHEET No.253, WALKESHWARI PHASE III, I.G. ROAD, JAMNAGAR.

OWNER'S SIGN

CONS. ENGINEER

Amit K. Arvadiya
B.E. (Civil)
" Uttam Art "
105-106, K.D. Complex, I.G. Road
Nr. Gurudwara, Jamnagar - 3
Read No. JMC. E-8 1939

AUTHORITY

અધિક મદદનીશ ઇજનેર,
જામનગર મહાનગરપાલિકા

નાયબ ઇજનેર
ટાઉન પ્લાનીંગ શાખા
જામનગર મહાનગરપાલિકા

સીટી એન્જીનીયર
ટાઉન પ્લાનીંગ શાખા
જામનગર મહાનગરપાલિકા

ફાઈલ નોંધ પાનાં નં. ૨૩ ઉપર માન. કમિશ્નર શ્રી ની મંજુરી આપેલ છે.

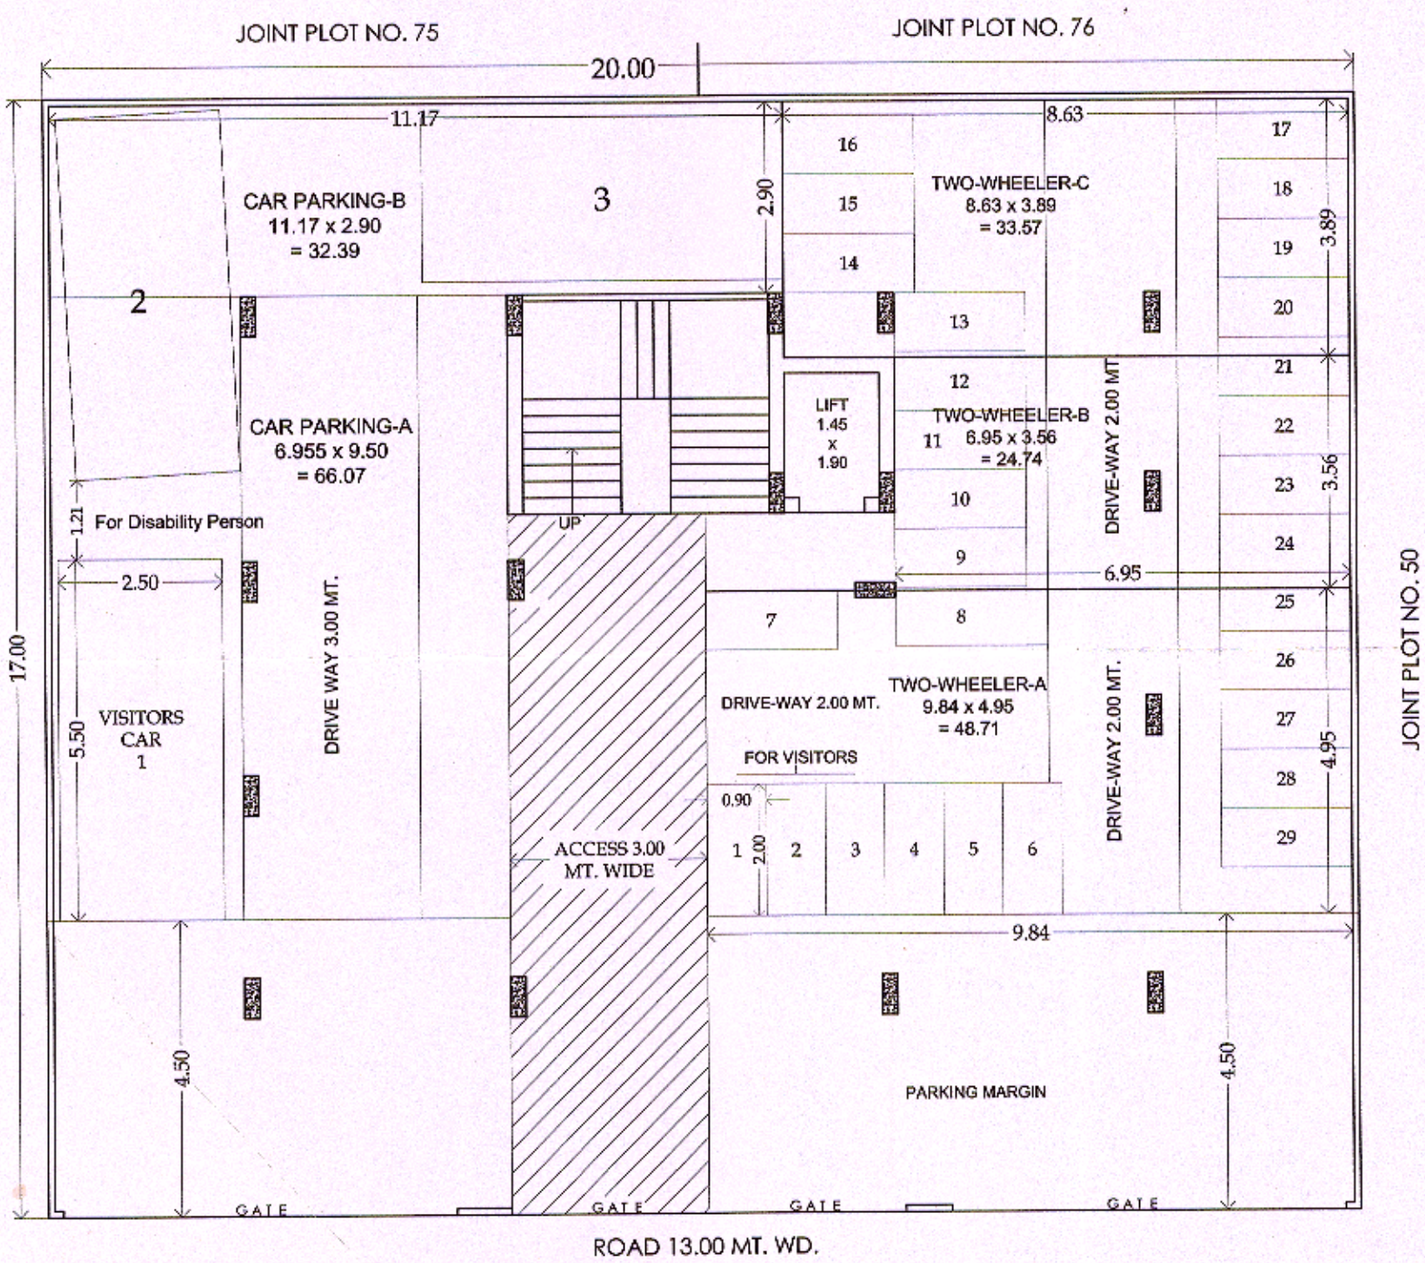

GROUND FLOOR PARKING LAY-OUT PLAN